

ΕΦΗΜΕΡΙΣ ΤΗΣ ΚΥΒΕΡΝΗΣΕΩΣ
ΤΗΣ ΕΛΛΗΝΙΚΗΣ ΔΗΜΟΚΡΑΤΙΑΣ

ΑΘΗΝΑ 9 ΔΕΚΕΜΒΡΙΟΥ 1992	ΤΕΥΧΟΣ ΤΕΤΑΡΤΟ	ΑΡΙΘΜΟΣ ΦΥΛΛΟΥ 1275

ΠΕΡΙΕΧΟΜΕΝΑ

ΠΟΛΕΟΔΟΜΙΑ

ΑΠΟΦΑΣΕΙΣ

ΠΟΛΕΟΔΟΜΙΑ

ΑΠΟΦΑΣΕΙΣ

Αριθ. 8633 (1)

Τροποποίηση του ρυμοτομικού σχεδίου πόλης Τυρνάβου με μετατόπιση ρυμ/κών γραμμών στα Ο.Τ. 327Α, 327Β, 238Α και 330Β.

Ο ΝΟΜΑΡΧΗΣ ΛΑΡΙΣΑΣ

Έχοντας υπόψη:

1. Τις διατάξεις του Ν.Δ/τος της 17ης Ιουλίου 1923 όπως μεταγενέστερα τροποποιήθηκαν και συμπληρώθηκαν και ειδικότερα τα άρθρα 3 και 70 αυτού.

2. Τις διατάξεις του Α.Ν. 314/1968 (ΦΕΚ 47/Α) όπως τροποποιήθηκαν και συμπληρώθηκαν με το υπ' αριθμ. 1018/71 Ν.Δ/γμα (ΦΕΚ 220/Α) και με την παρ. 3 του άρθρου 34 του Ν. 1577/85 (ΦΕΚ 210/Α).

3. Τις διατάξεις του υπ' αριθμ. 183/1986 Π.Δ/τος (ΦΕΚ 70/Α) και ειδικότερα το άρθρο 1 αυτού.

4. Την υπ' αριθμ. 4390/31.5.90 απόφαση Νομάρχη Λάρισας (ΦΕΚ 337Δ/90) περί αναθεώρησης του σχεδίου Τυρνάβου.

5. Το από 19.7.1991 Π.Δ. επέκτασης ρυμοτομικού σχεδίου πόλης Τυρνάβου (ΦΕΚ 553Δ/91).

6. Τις υπ' αριθμ. 115 και 142 του 1992 αποφάσεις του Δημοτικού Συμβουλίου Τυρνάβου.

7. Την υπ' αριθμ. 351/1992 γνωμοδότηση του Συμβουλίου Χωροταξίας Οικισμού και Περιβάλλοντος, Νομού Λάρισας, όπως διατυπώθηκε στο πρακτικό της 13ης/1992 συνεδρίας.

Επειδή η προτεινόμενη τροποποίηση σκοπό έχει την προσαρμογή των ρυμ/κών γραμμών στην διαμορφωμένη κατάσταση για την αποφυγή ασκόπων προσκυρώσεων – ρυμοτομήσεων, αποφασίζουμε:

Άρθρο 1

Εγκρίνεται η τροποποίηση του ρυμοτομικού σχεδίου πόλης Τυρνάβου, με μετατόπιση των ρυμ/κών γραμμών στα Ο.Τ. 327Β, 330Β, 238Α και 327Α, όπως ορίζεται στο τοπογραφικό διάγραμμα που συνοδεύει την παρούσα απόφαση.

Άρθρο 2


Η ισχύς της παρούσας απόφασης αρχίζει από τη δημοσίευσή της στην Εφημερίδα της Κυβερνήσεως.

Μετά την παραπάνω δημοσίευση η απόφαση μαζί με το σχετικό τοπογραφικό διάγραμμα που τη συνοδεύει να αναρτηθεί στο Δημοτικό Κατάστημα επί 15μερο για ενημέρωση.

Η απόφαση αυτή μαζί με το σχετικό τοπογραφικό διάγραμμα να δημοσιευθεί στην Εφημερίδα της Κυβερνήσεως.

Λάρισα, 19 Νοεμβρίου 1992

Ο Νομάρχης
ΑΝΔΡΕΑΣ ΕΞΑΔΑΚΤΥΛΟΣ

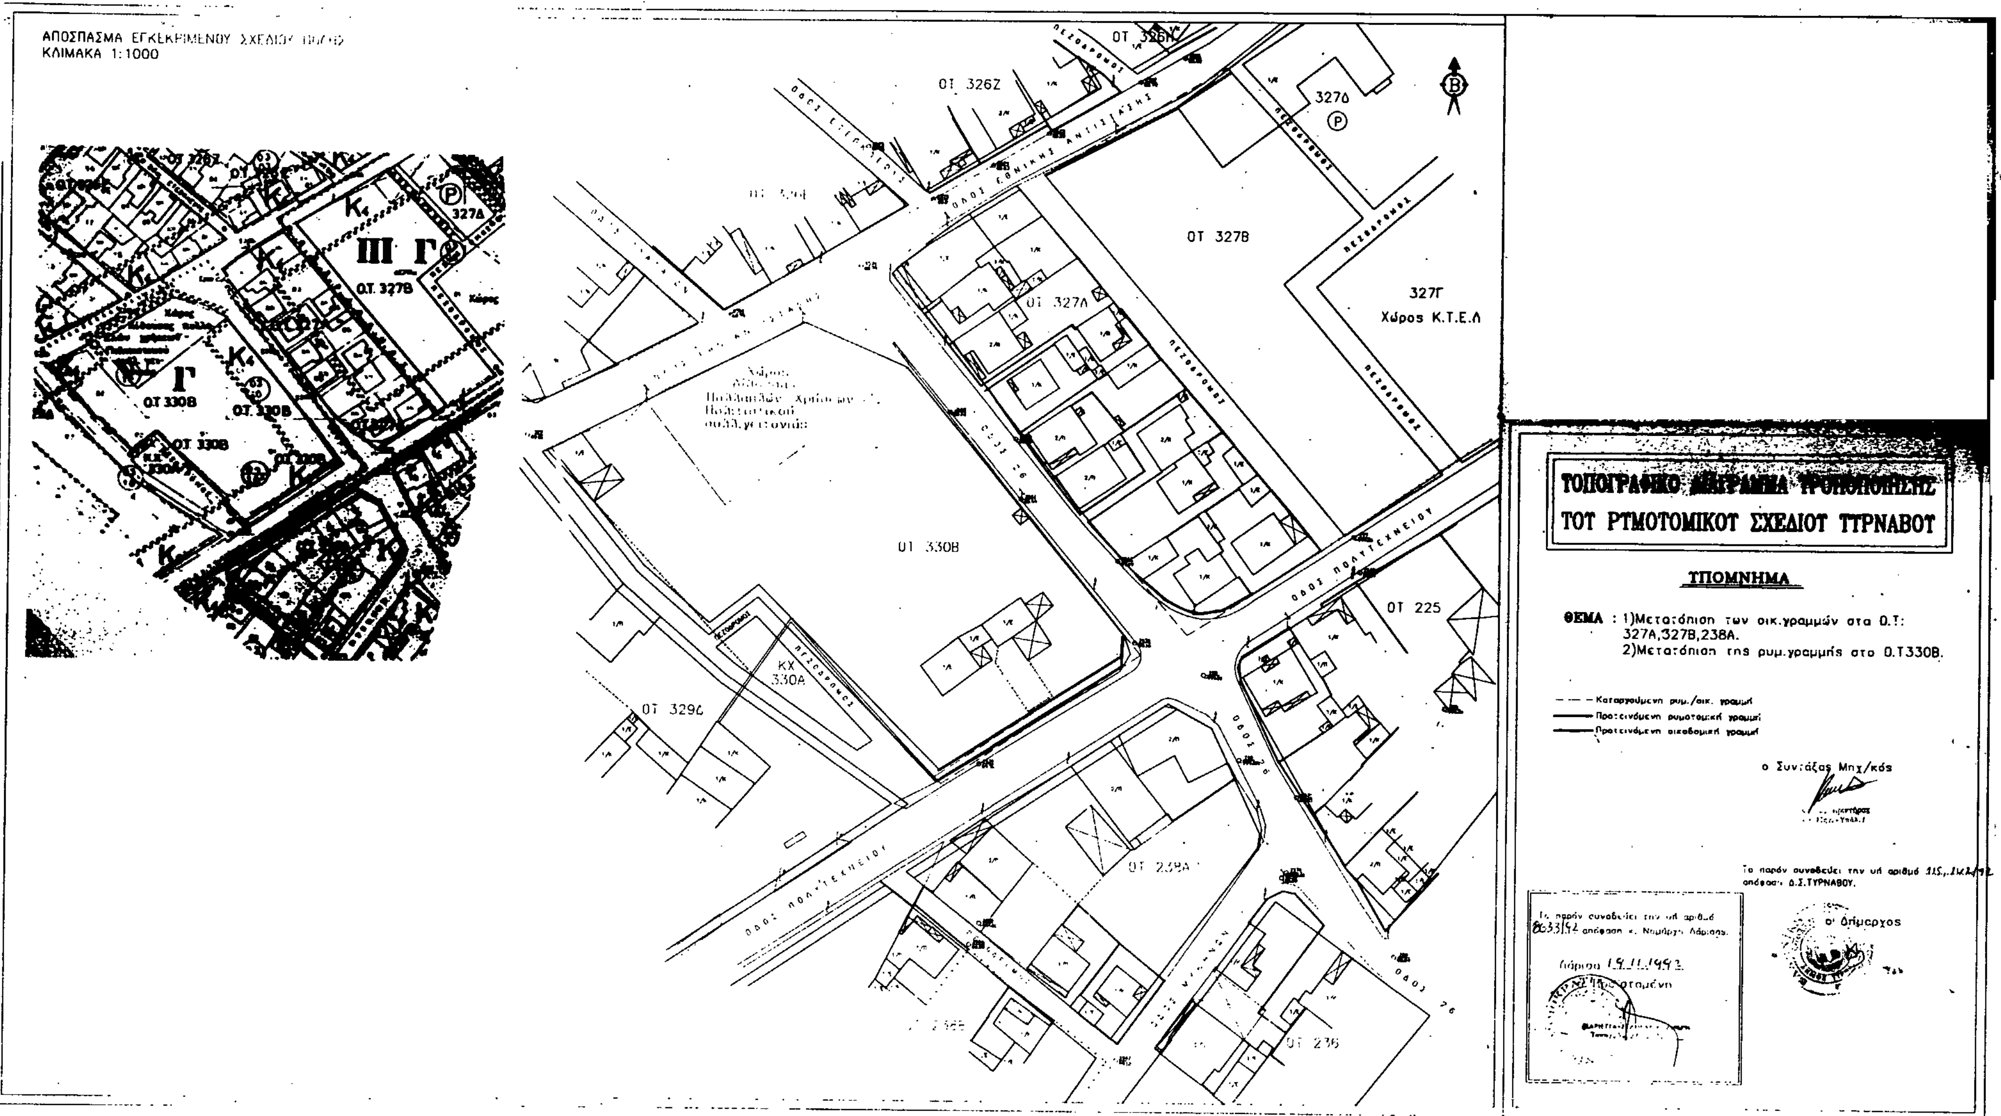
ΑΠΟΣΠΑΣΜΑ ΕΓΚΕΚΡΙΜΕΝΟΥ ΣΧΕΔΙΟΥ
ΚΛΙΜΑΚΑ 1:1000
ΟΤ 326Ζ
ΟΤ 327Β
ΟΤ 327Α
327Δ
327Γ
Χώρος Κ.Τ.Ε.Λ
ΠΕΖΟΔΡΟΜΟΣ
ΟΤ 330Β
ΚΧ 330Α
ΟΤ 329Γ
ΟΤ 225
ΟΤ 236
ΟΔΟΣ ΠΟΛΥΤΕΧΝΕΙΟΥ
ΤΟΠΟΓΡΑΦΙΚΟ ΔΙΑΓΡΑΜΜΑ ΤΡΟΠΟΠΟΙΗΣΗΣ
ΤΟΥ ΡΥΜΟΤΟΜΙΚΟΥ ΣΧΕΔΙΟΥ ΤΥΡΝΑΒΟΥ
ΥΠΟΜΝΗΜΑ
ΘΕΜΑ : 1)Μετατόπιση των οικ.γραμμών στα Ο.Τ: 327Α,327Β,238Α.
2)Μετατόπιση της ρυμ.γραμμής στο Ο.Τ.330Β.
Καταργούμενη ρυμ./οικ. γραμμή
Προτεινόμενη ρυμοτομική γραμμή
Προτεινόμενη οικοδομική γραμμή
ο Συντάξας Μηχ/κός
Το παρόν συνοδεύει την υπ' αριθμό απόφαση Δ.Σ.ΤΥΡΝΑΒΟΥ.
ο Δήμαρχος
Λάρισα 19.11.1993

Αριθ. 8648 (2)

Τροποποίηση του ρυμοτομικού σχεδίου πόλης Τυρνάβου Ν. Λάρισας στο 532 χώρο πάρκου.

Ο ΝΟΜΑΡΧΗΣ ΛΑΡΙΣΑΣ

Έχοντας υπόψη:

1. Τις διατάξεις του Ν.Δ/τος της 17ης Ιουλίου 1923 όπως μεταγενέστερα τροποποιήθηκαν και συμπληρώθηκαν και ειδικότερα τα άρθρα 3 και 70 αυτού.

2. Τις διατάξεις του Α.Ν. 314/1968 (ΦΕΚ 47/Α) όπως τροποποιήθηκαν και συμπληρώθηκάν με το υπ' αριθμ. 1018/71 Ν.Δ/γμα (ΦΕΚ 220/Α) και με την παρ. 3 του άρθρου 34 του Ν. 1577/85 (ΦΕΚ 210/Α).

3. Τις διατάξεις του υπ' αριθμ. 183/1986 Π.Δ/τος (ΦΕΚ 70/Α) και ειδικότερα το άρθρο 1 αυτού.

4. Την υπ' αριθμ. 4390/31.5.90 απόφαση Νομάρχη Λάρισας (ΦΕΚ 337Δ/90) περί αναθεώρησης του σχεδίου Τυρνάβου.

5. Τις υπ' αριθμ. 115 και 142 του 1992 αποφάσεις του Δημοτικού Συμβουλίου Τυρνάβου.

6. Την υπ' αριθμ. 355/1992 γνωμοδότηση του Συμβουλίου Χωροταξίας Οικισμού και Περιβάλλοντος, Νομού Λάρισας, όπως διατυπώθηκε στο πρακτικό της 13ης/1992 συνεδρίας.

Επειδή επείγει το πρόγραμμα ανέγερσης γυμνασίων – λυκείων, γεγονός που προαπαιτεί τον πολεοδομικό χαρακτηρισμό του υπόψη γηπέδου, αποφασίζουμε:

Άρθρο 1

Εγκρίνεται η τροποποίηση του ρυμοτομικού σχεδίου πόλης Τυρνάβου, α) με έγκριση τμήματος του 532 χώρου πάρκου σε χώρο γυμνασίου – λυκείου και β) χαρακτηρισμός του υπόλοιπου πάρκου σε χώρο αναψυχτηρίου – αθλητικών εγκαταστάσεων – χώρος συνάθροισης κοινού, όπως ορίζεται στο τοπογραφικό διάγραμμα που συνοδεύει την παρούσα απόφαση.

Άρθρο 2

Η ισχύς της παρούσας απόφασης αρχίζει από τη δημοσίευσή της στην Εφημερίδα της Κυβερνήσεως.


Μετά την παραπάνω δημοσίευση η απόφαση μαζί με το σχετικό τοπογραφικό διάγραμμα που τη συνοδεύει να αναρτηθεί στο Δημοτικό Κατάστημα επί 15μερο για ενημέρωση.

Η απόφαση αυτή μαζί με το σχετικό τοπογραφικό διάγραμμα να δημοσιευθεί στην Εφημερίδα της Κυβερνήσεως.

Λάρισα, 20 Νοεμβρίου 1992

Ο Νομάρχης

ΑΝΔΡΕΑΣ ΕΞΑΔΑΚΤΥΛΟΣ

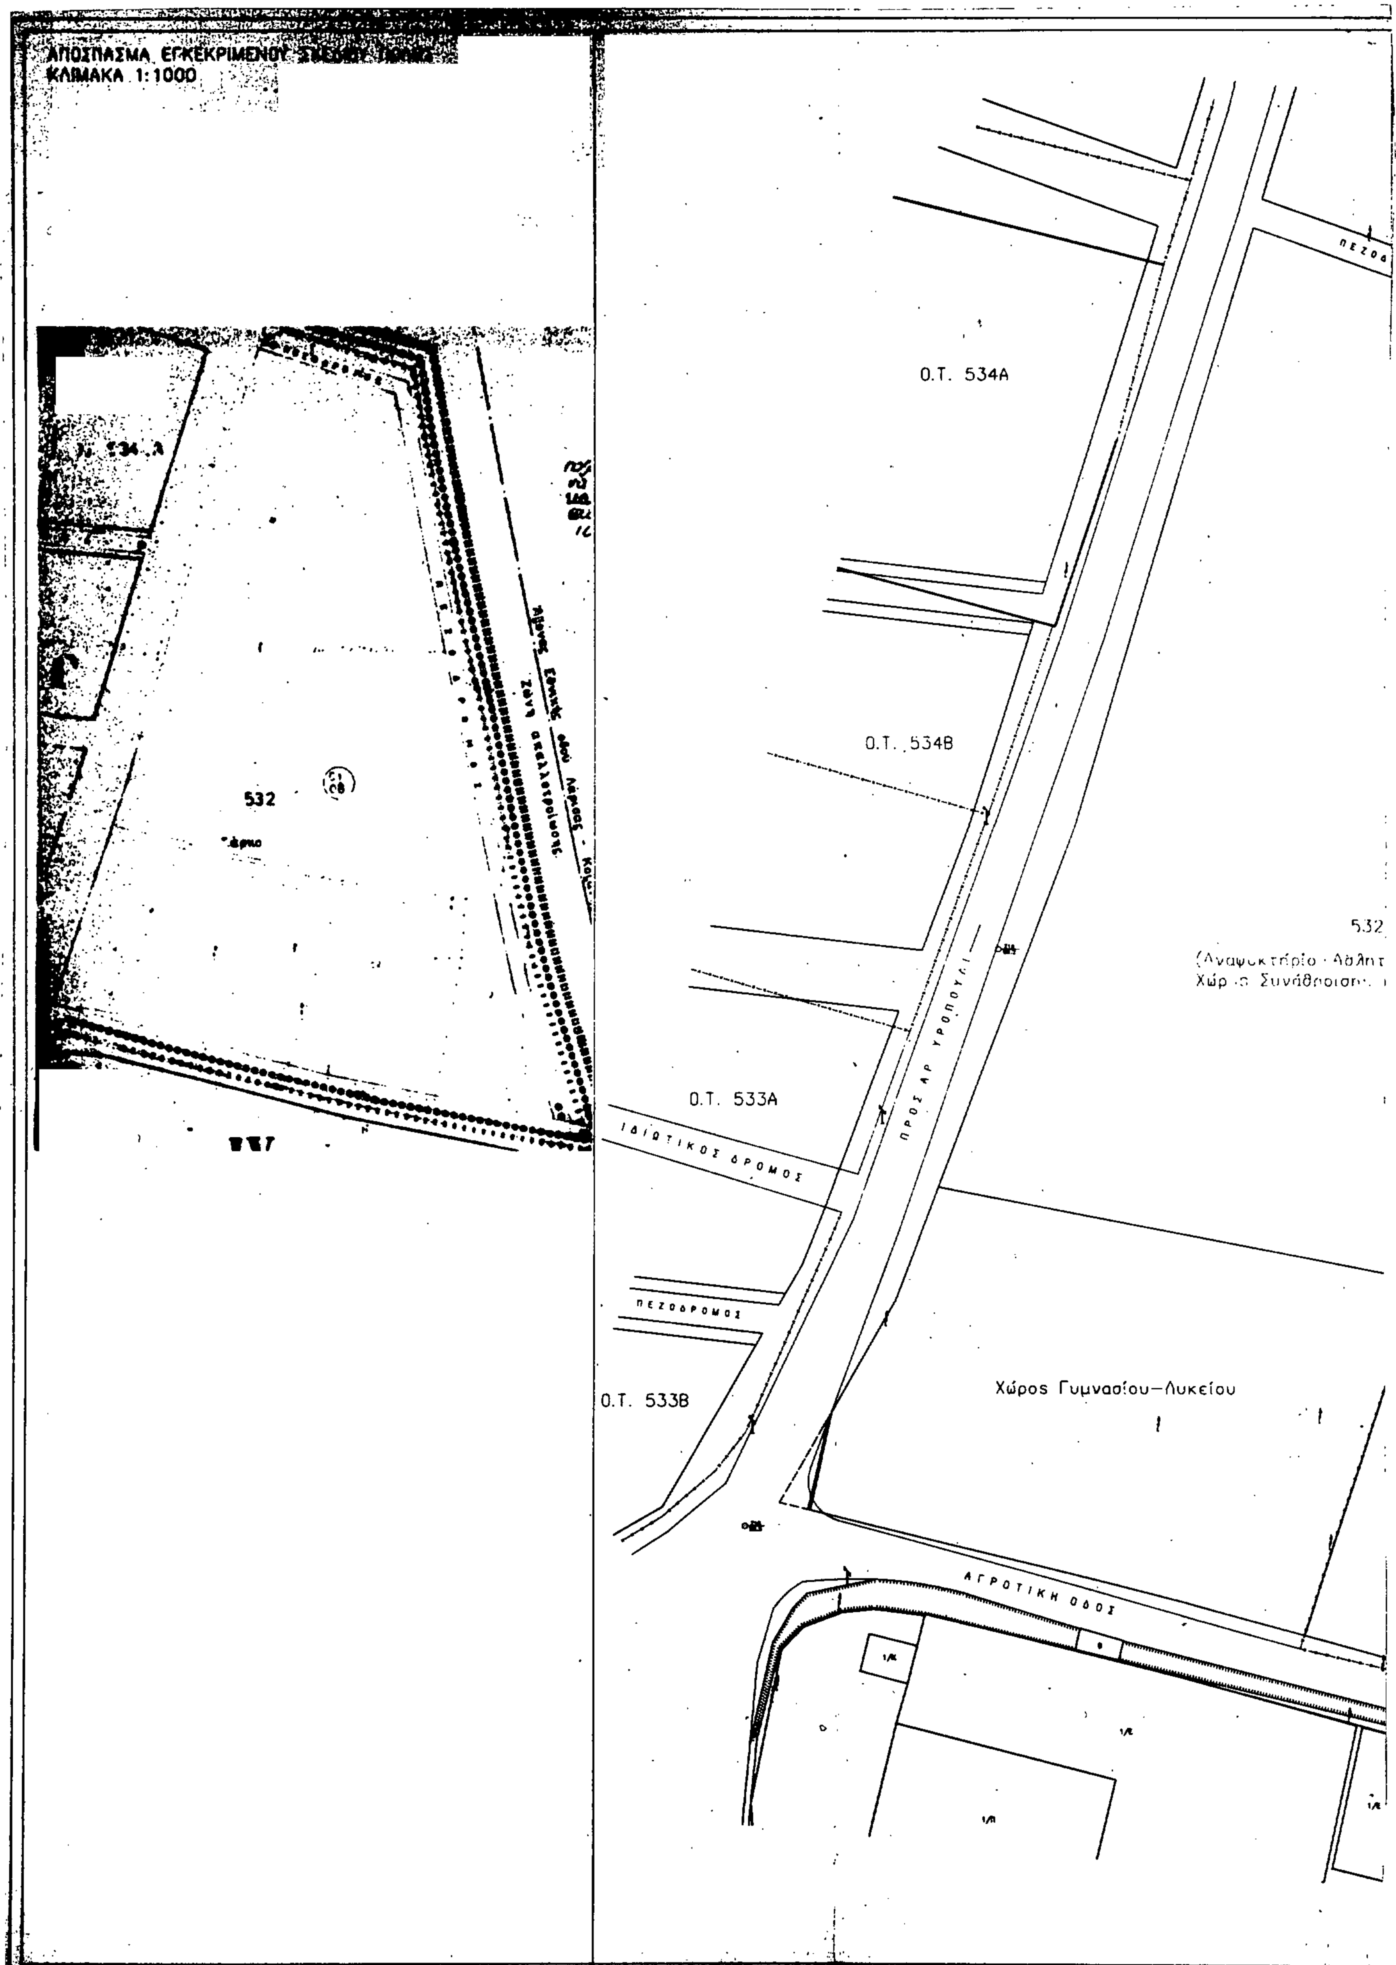
ΑΠΟΣΠΑΣΜΑ ΕΓΚΕΚΡΙΜΕΝΟΥ
ΚΛΙΜΑΚΑ 1:1000
532
Ο.Τ. 534Α
Ο.Τ. 534Β
532
Ο.Τ. 533Α
ΙΔΙΩΤΙΚΟΣ ΔΡΟΜΟΣ
ΠΕΖΟΔΡΟΜΟΣ
Ο.Τ. 533Β
Χώρος Γυμνασίου–Λυκείου
ΑΓΡΟΤΙΚΗ ΟΔΟΣ

ΠΕΖΟΔΡΟΜΟΣ

ΝΕΑ ΕΘΝΙΚΗ ΟΔΟΣ ΛΑΡΙΣΑΣ-ΤΥΡΝΑΒΟΥ

(ΝΚ)

...ικές Εγκαταστάσεις–
...κοινού).

Ο.Τ. 530
Χώρος βιοτεχνίας

ΤΟΠΟΓΡΑΦΙΚΟ ΔΙΑΓΡΑΜΜΑ ΤΡΟΠΟΠΟΙΗΣΗΣ
ΤΟΥ ΡΥΜΟΤΟΜΙΚΟΥ ΣΧΕΔΙΟΥ ΤΥΡΝΑΒΟΥ

ΥΠΟΜΝΗΜΑ

ΘΕΜΑ :1) Δημιουργία Χώρου Γυμνασίου–Λυκείου στο 532.
2) Αποχαρακτηρισμός του 532 από Πάρκο σε χώρο Αναψυκτηρίου–Αθλητικών Εγκαταστάσεων–Χώρο συνάθροισης κοινού, Νυκτερινού κέντρου.

– – – Καταργούμενη ρυμ./οικ. γραμμή
——— Προτεινόμενη ρυμοτομική γραμμή
——— Προτεινόμενη οικοδομική γραμμή

ο Συντάξας Μηχ/κός

Το παρόν συνοδεύει την υπ' αριθμό 115/1992 απόφαση Δ.Σ. ΤΥΡΝΑΒΟΥ.


Ο Δήμαρχος



Το παρόν συνοδεύει την υπ' αριθμό 8648/92 απόφαση κ. Νομάρχη Λάρισας.

20.11.1992

Η Προϊσταμένη

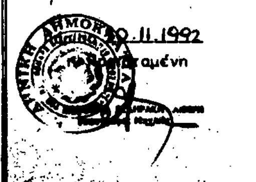

Αριθ. 8644 (3)

Τροποποίηση του ρυμοτομικού σχεδίου πόλης Τυρνάβου Ν. Λάρισας με μετατόπιση ρυμ/κών γραμμών στα Ο.Τ. 215Α, 213Β, και Κ.Χ.4.

Ο ΝΟΜΑΡΧΗΣ ΛΑΡΙΣΑΣ

Έχοντας υπόψη:

1. Τις διατάξεις του Ν.Δ/τος της 17ης Ιουλίου 1923 όπως μεταγενέστερα τροποποιήθηκαν και συμπληρώθηκαν και ειδικότερα τα άρθρα 3 και 70 αυτού.

2. Τις διατάξεις του Α.Ν. 314/1968 (ΦΕΚ 47/Α) όπως τροποποιήθηκαν και συμπληρώθηκαν με το υπ' αριθμ. 1018/71 Ν.Δ/γμα (ΦΕΚ 220/Α) και με την παρ. 3 του άρθρου 34 του Ν. 1577/85 (ΦΕΚ 210/Α).

3. Τις διατάξεις του υπ' αριθμ. 183/1986 Π.Δ/τος (ΦΕΚ 70/Α) και ειδικότερα το άρθρο 1 αυτού.

4. Την υπ' αριθμ. 4390/31.5.90 απόφαση Νομάρχη Λάρισας (ΦΕΚ 337Δ/90) περί αναθεώρησης του σχεδίου Τυρνάβου.

5. Το από 19.7.1991 Π.Δ. επέκτασης ρυμοτομικού σχεδίου πόλης Τυρνάβου (ΦΕΚ 553Δ/91).

6. Τις υπ' αριθμ. 115 και 142 του 1992 αποφάσεις του Δημοτικού Συμβουλίου Τυρνάβου.

7. Την υπ' αριθμ. 349/1992 γνωμοδότηση του Συμβουλίου Χωροταξίας Οικισμού και Περιβάλλοντος, Νομού Λάρισας, όπως διατυπώθηκε στο πρακτικό της 13ης/1992 συνεδρίας.

Επειδή η προτεινόμενη τροποποίηση κρίνεται αναγκαία για καλλίτερη κυκλοφορία των οχημάτων και επιβάλλεται από την ύπαρξη του αναχώματος, αποφασίζουμε:

Άρθρο 1

Εγκρίνεται η τροποποίηση του ρυμοτομικού σχεδίου πόλης Τυρνάβου, με μετατόπιση των ρυμ/κών γραμμών στα Ο.Τ. 215Α, 213Β, 213Α και Κ.Χ.4, όπως ορίζεται στο τοπογραφικό διάγραμμα που συνοδεύει την παρούσα απόφαση.

Άρθρο 2

Η ισχύς της παρούσας απόφασης αρχίζει από τη δημοσίευσή της στην Εφημερίδα της Κυβερνήσεως.


Μετά την παραπάνω δημοσίευση η απόφαση μαζί με το σχετικό τοπογραφικό διάγραμμα που τη συνοδεύει να αναρτηθεί στο Δημοτικό Κατάστημα επί 15μερο για ενημέρωση.


Η απόφαση αυτή μαζί με το σχετικό τοπογραφικό διάγραμμα να δημοσιευθεί στην Εφημερίδα της Κυβερνήσεως.

Λάρισα, 20 Νοεμβρίου 1992


Ο Νομάρχης

ΑΝΔΡΕΑΣ ΕΞΑΔΑΚΤΥΛΟΣ

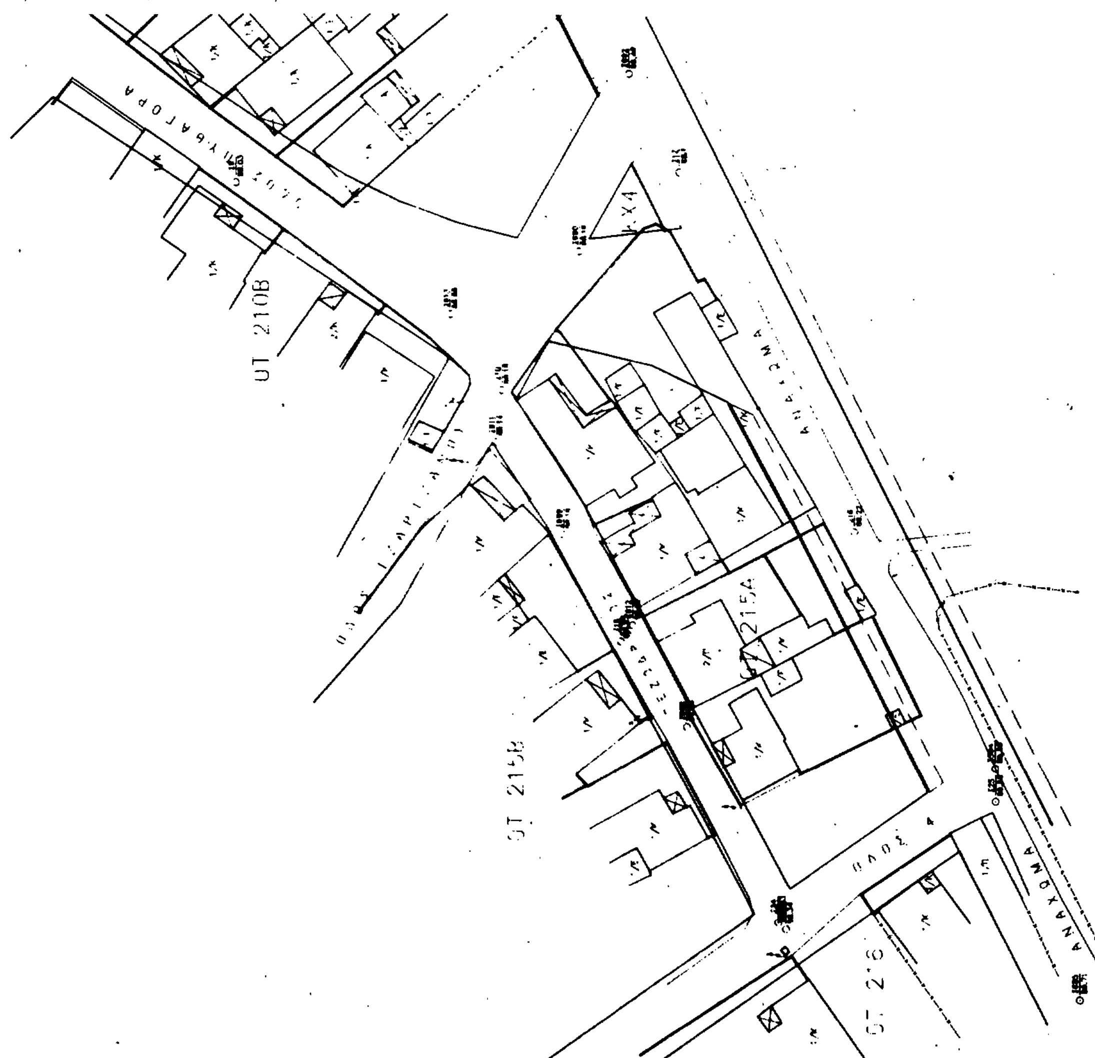

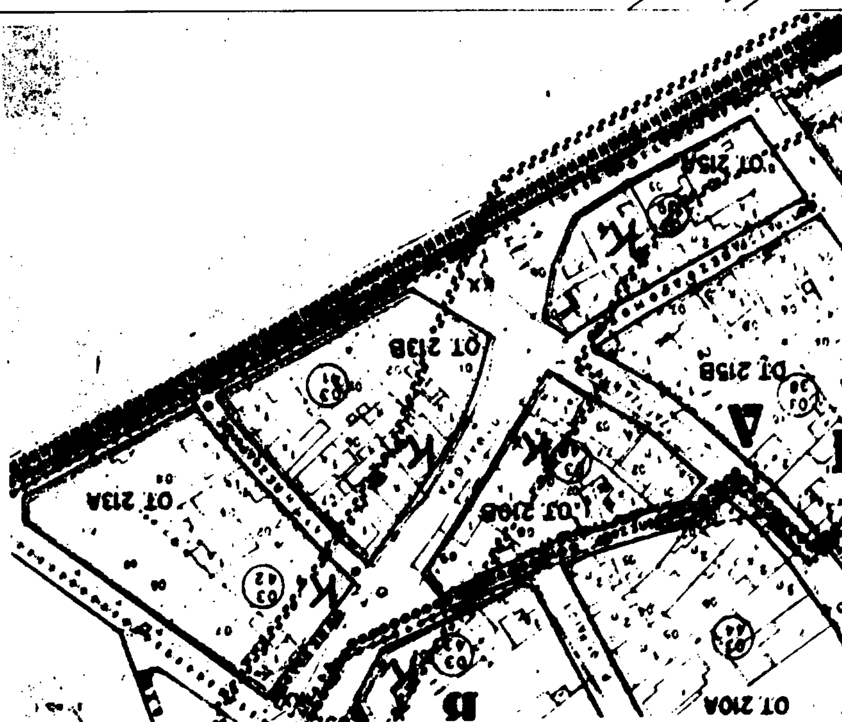

ΑΠΟΣΠΑΣΜΑ ΕΓΚΕΚΡΙΜΕΝΟΥ ΣΧΕΔΙΟΥ ΠΟΛΗΣ
ΚΛΙΜΑΚΑ 1:1000

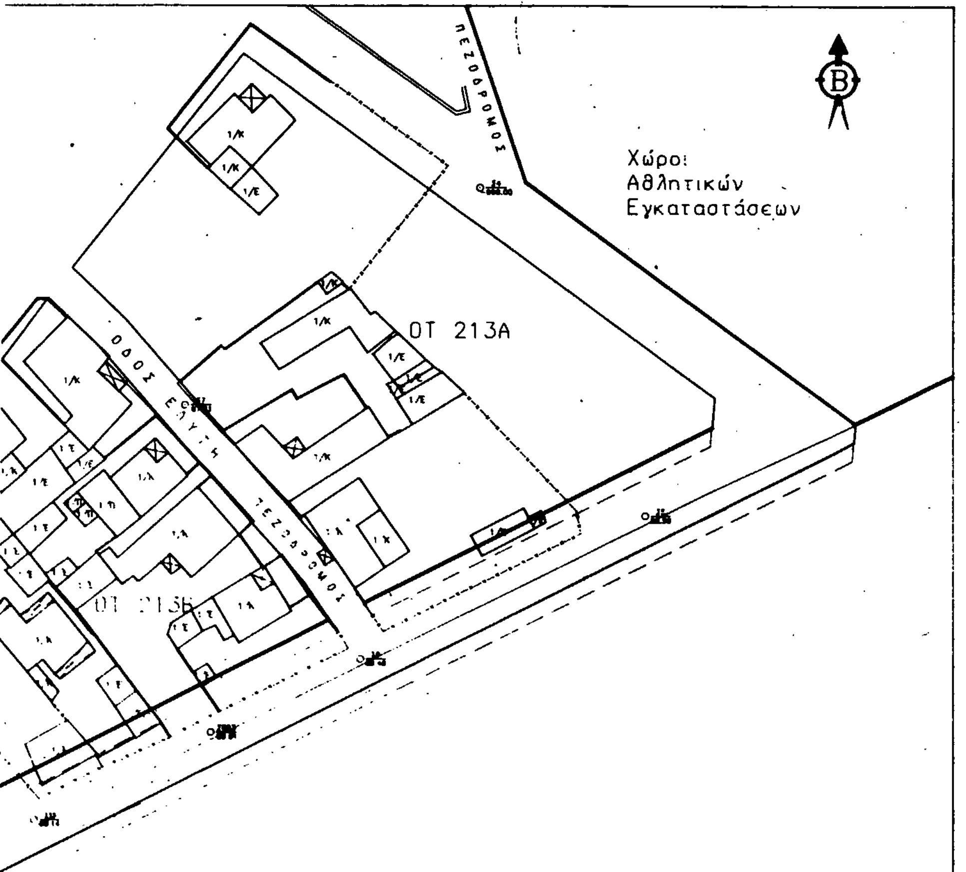

ΤΟΠΟΓΡΑΦΙΚΟ ΔΙΑΓΡΑΜΜΑ ΤΡΟΠΟΠΟΙΗΣΗΣ ΤΟΥ ΡΥΜΟΤΟΜΙΚΟΥ ΣΧΕΔΙΟΥ ΤΥΡΝΑΒΟΥ


ΥΠΟΜΝΗΜΑ

ΘΕΜΑ : Μετατόπιση της οικογραμμής στα Ο.Τ: 215Α,213Β,213Α.
2)Μετακίνηση του Κ.Χ4.
3)Μετατόπιση της ρυμογραμμής κατά μήκος του αναχώματος.

- - - Καταργούμενη ρυμ./οικ. γραμμή
—— Προτεινόμενη ρυμοτομική γραμμή
—— Προτεινόμενη οικοδομική γραμμή

ο Συντάξας/Μηχ/κός

Το παρόν συνοδεύει την υπ αριθμό 115/1992 απόφαση Δ.Σ.ΤΥΡΝΑΒΟΥ.

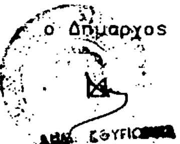

Το παρόν συνοδεύει την υπ αριθμό 8644/92 απόφαση κ. Νομάρχη Λάρισας.

Λάρισα 20.11.1992
Η Προϊσταμένη

